


Согласовано

Име. № подл.	Подп. и дата	Взам. инв. №

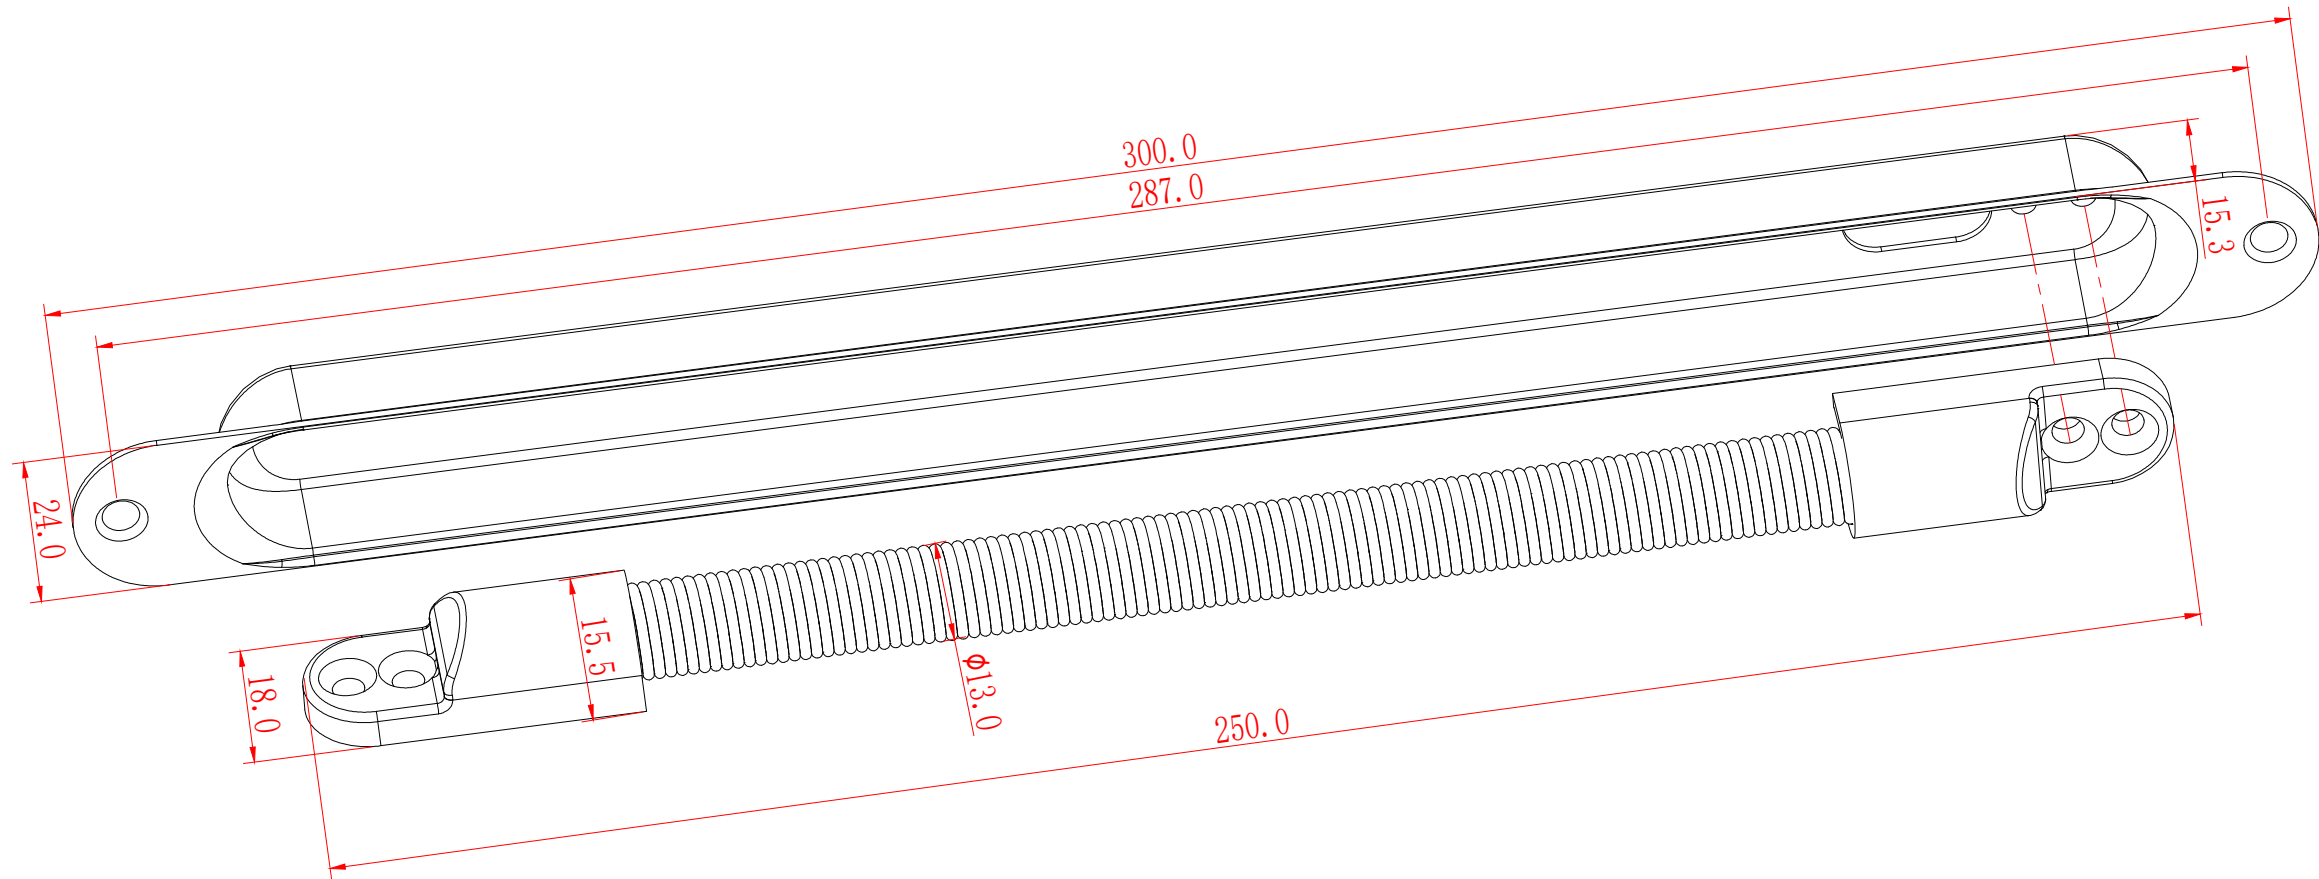

					Название чертежа			
Изм.	Кол.уч.	№ докум.	Подпись	Дата	KU300	Стадия	Лист	Листов
Разработ.							1	1
Проверил								
Менеджер объекта								

